

budynek **B**  
mieszkanie nr **76**  
piętro **II**  
liczba pokoi **3**

ZESTAWIENIE POWIERZCHNI


|          |                      |
|----------|----------------------|
| SALON    | 20,72 m <sup>2</sup> |
| KUCHNIA  | 10,86 m <sup>2</sup> |
| POKÓJ    | 11,49 m <sup>2</sup> |
| POKÓJ    | 13,06 m <sup>2</sup> |
| ŁAZIENKA | 4,09 m <sup>2</sup>  |
| WC       | 3,00 m <sup>2</sup>  |
| HOL      | 14,86 m <sup>2</sup> |

POW. UŻYTKOWA 78,08 m<sup>2</sup>

POW. PRZEGRÓD 3,04 m<sup>2</sup>

POW. ROZLICZENIOWA 81,12 m<sup>2</sup>

BALKON 10,60 m<sup>2</sup>

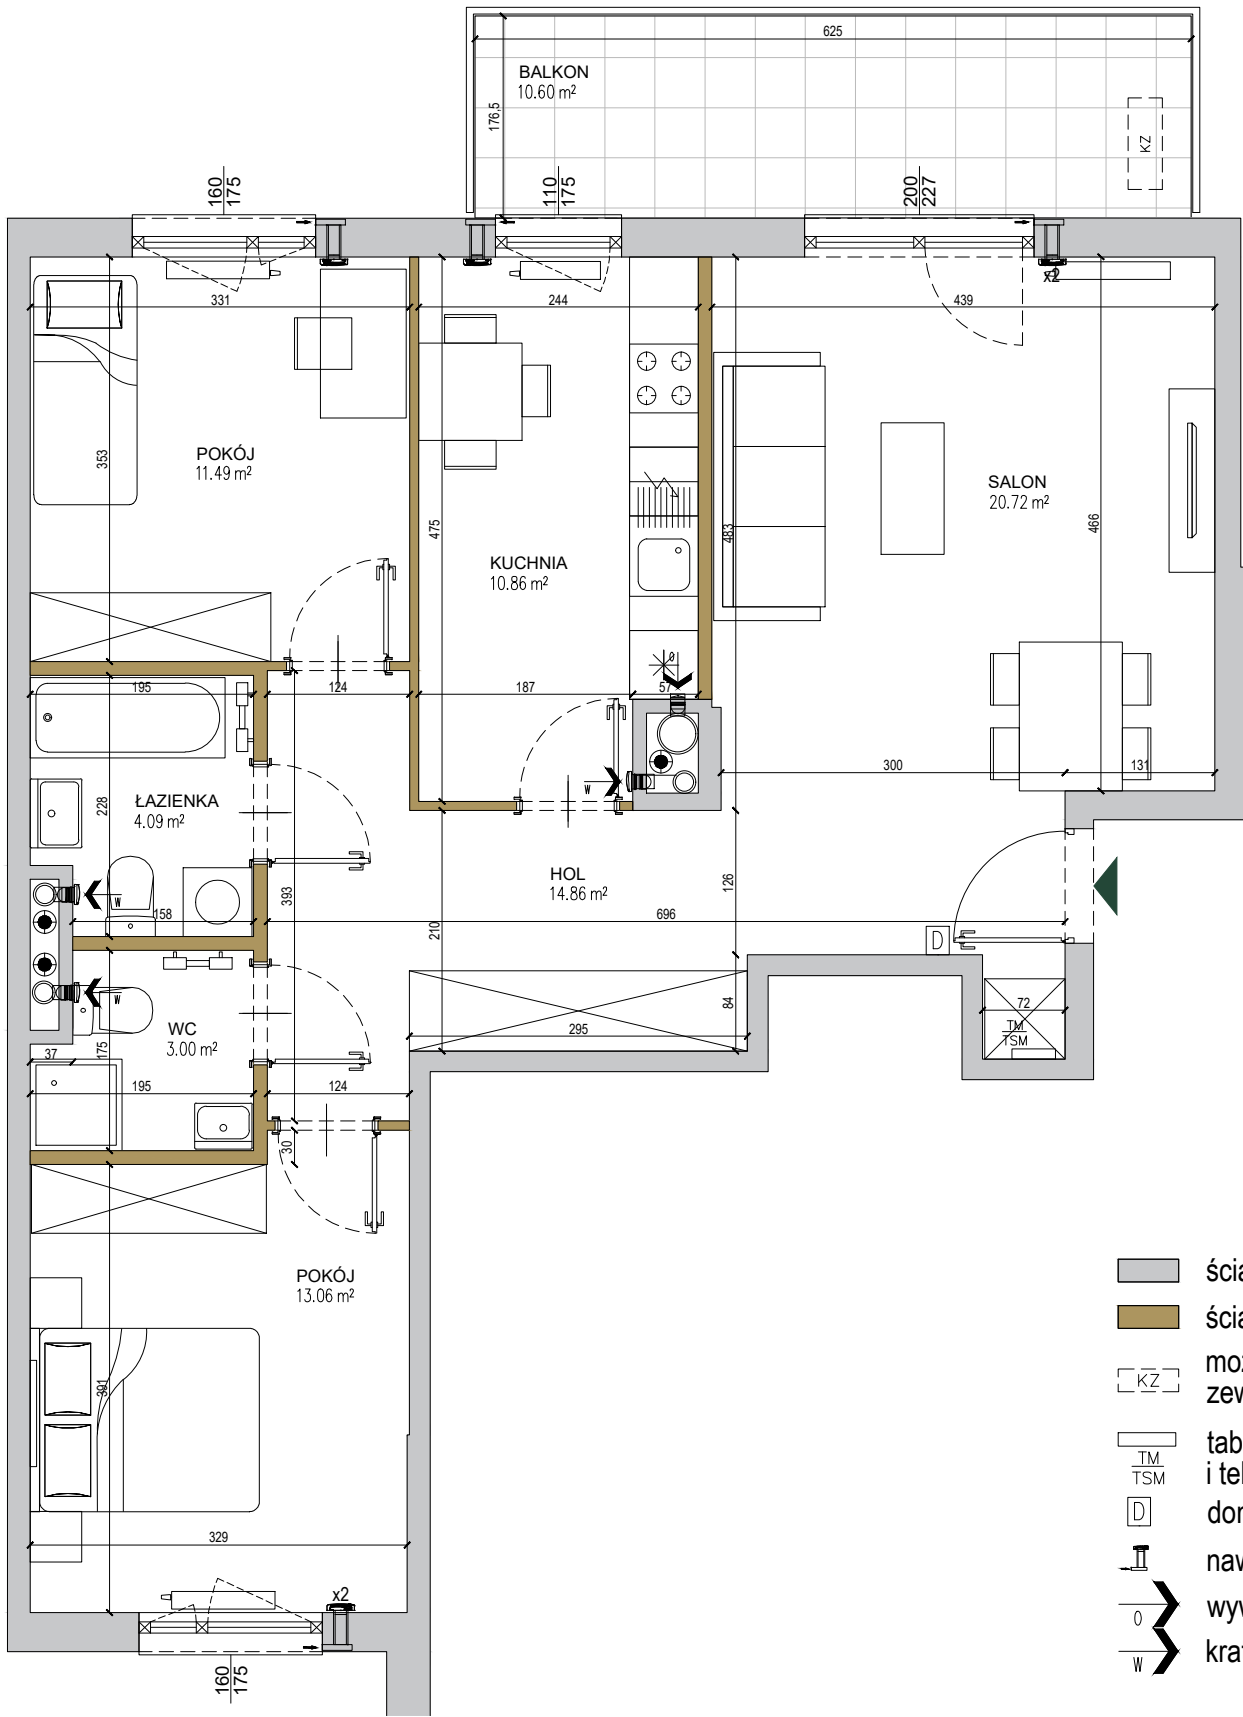

- ściany niedemontowalne
- ściany możliwe do rearanżacji
- możliwa lokalizacja jednostki zewnętrznej klimatyzacji
- tablica mieszkaniowa elektryczna i telekomunikacyjna
- domofon
- nawiewnik
- wywiew wentylacji mechanicznej (okap)
- kratka wentylacyjna

SKALA: 0 1 2 3 4 5m

POŁOŻENIE NA KONDYGNACJI

