



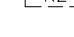

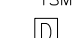


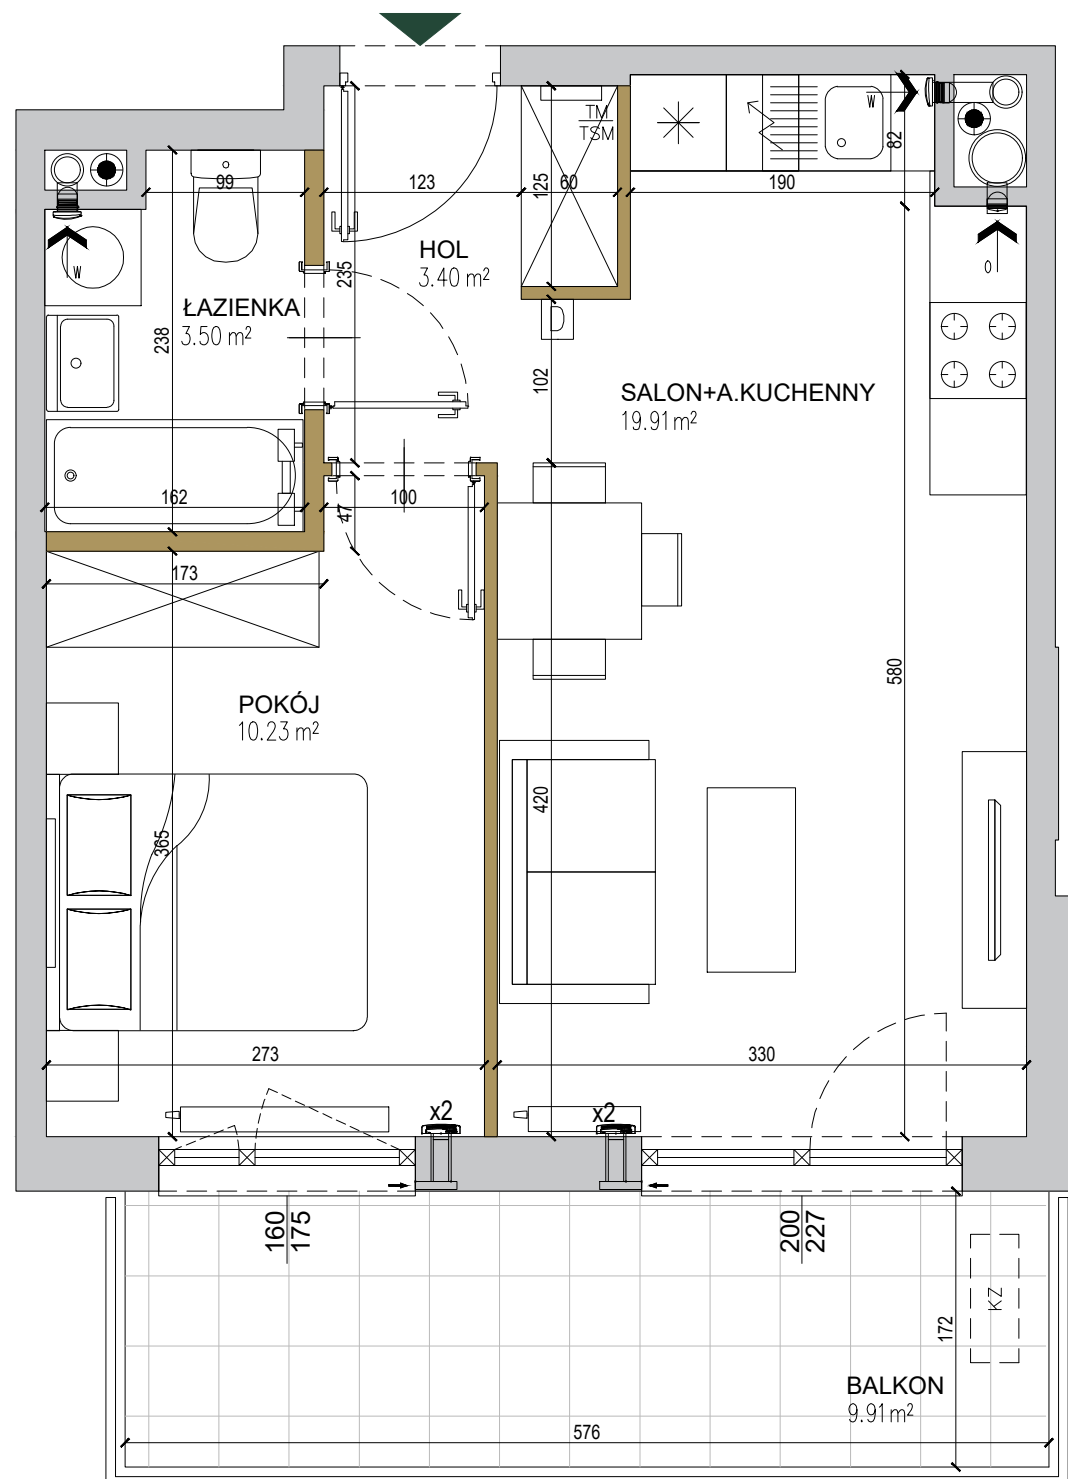


budynek **B**  
mieszkanie nr **62**  
piętro **VII**  
liczba pokoi **2**

**ZESTAWIENIE POWIERZCHNI**


SALON+A.KUCHENNY	19,91 m <sup>2</sup>
POKÓJ	10,23 m <sup>2</sup>
ŁAZIENKA	3,50 m <sup>2</sup>
HOL	3,40 m <sup>2</sup>
<b>POW. UŻYTKOWA</b>	<b>37,04 m<sup>2</sup></b>
POW. PRZEGRÓD	1,39 m <sup>2</sup>
<b>POW. ROZLICZENIOWA</b>	<b>38,43 m<sup>2</sup></b>
BALKON	9,91 m <sup>2</sup>



-  ściany niedemontowalne
-  ściany możliwe do rearanżacji
-  możliwa lokalizacja jednostki zewnętrznej klimatyzacji
-  tablica mieszkaniowa elektryczna i telekomunikacyjna
-  domofon
-  nawiewnik
-  wywiew wentylacji mechanicznej (okap)
-  kratka wentylacyjna

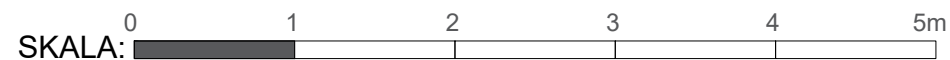SKALA: 

## POŁOŻENIE NA KONDYGNACJI

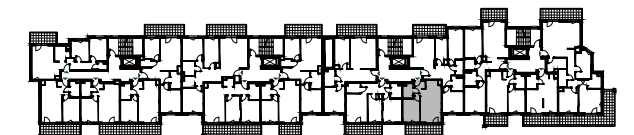

## DZIAŁKA

