


C.4.4 4 POKOJE | 85,02 m²

Mieszkanie z możliwością montażu klimatyzacji z dedykowanym miejscem jednostkę zewnętrzną zlokalizowaną na dachu

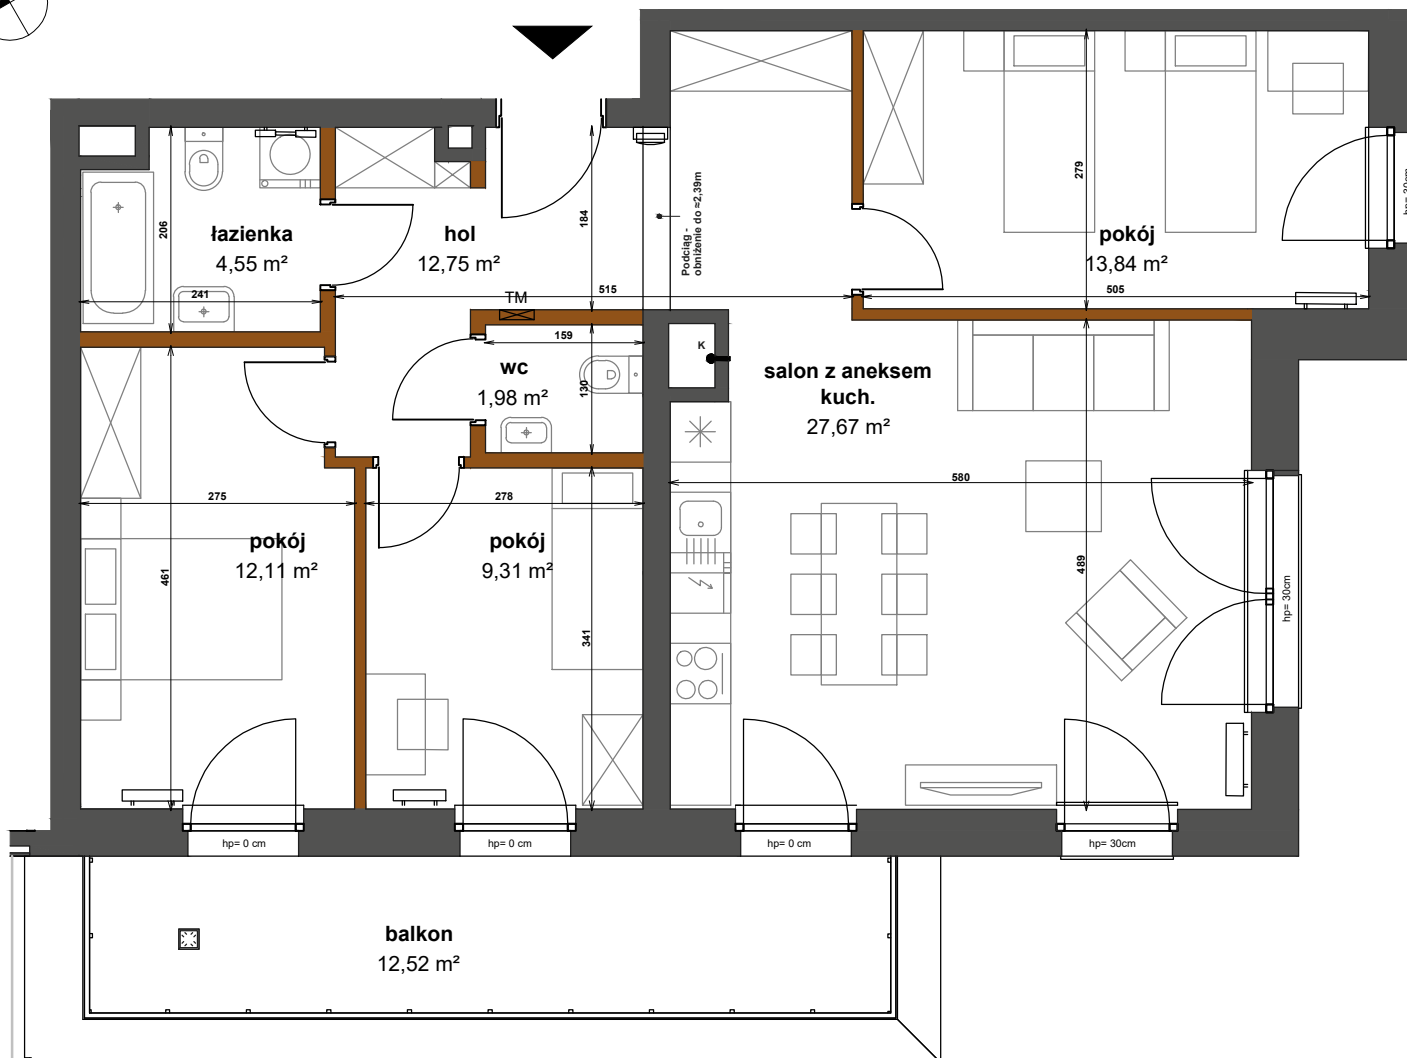

- Ściany niedemontowalne
- Ściany mo żliwe do rearanżacji
- ⌋ grzejnik łazienkowy
- ⌋ grzejnik
- TM tablica mieszkaniowa (el. + teletech.)
- ☎ domofon
- ☎ balustrada
- ☎ wpust
- ⚡ króciec do podłączenia klimatyzacji



HAFFNERA RESIDENCE

by **CORDIA**

BUDYNEK:	ABC
MIESZKANIE:	C.4.4
PIĘTRO:	3
ILOŚĆ POKOI:	4

salon z aneksem kuch.	27,67 m²
pokój	13,84 m²
pokój	12,11 m²
pokój	9,31 m²
łazienka	4,55 m²
wc	1,98 m²
hol	12,75 m²

POW. UŻYTKOWA	82,21 m²
POW. PRZEGRÓD	2,81 m²
POW. ROZLICZENIOWA	85,02 m²
BALKON	12,52 m²

Plan sytuacyjny Schemat kondygnacji

