

D.2.10 3 POKOJE | 73,10 m²

Mieszkanie z możliwością montażu klimatyzacji z dedykowanym miejscem jednostkę zewnętrzną zlokalizowaną w garażu




HAFFNERA RESIDENCE

by **CORDIA**

BUDYNEK:	D
MIESZKANIE:	D.2.10
PIĘTRO:	1
ILOŚĆ POKOI:	3

salon z aneksem kuch.	35,52 m²
pokój	10,46 m²
pokój	9,91 m²
wc	1,58 m²
łazienka	5,03 m²
hol	8,77 m²

POW. UŻYTKOWA	71,27 m²
POW. PRZEGRÓD	1,83 m²
POW. ROZLICZENIOWA	73,10 m²
BALKON	26,07 m²

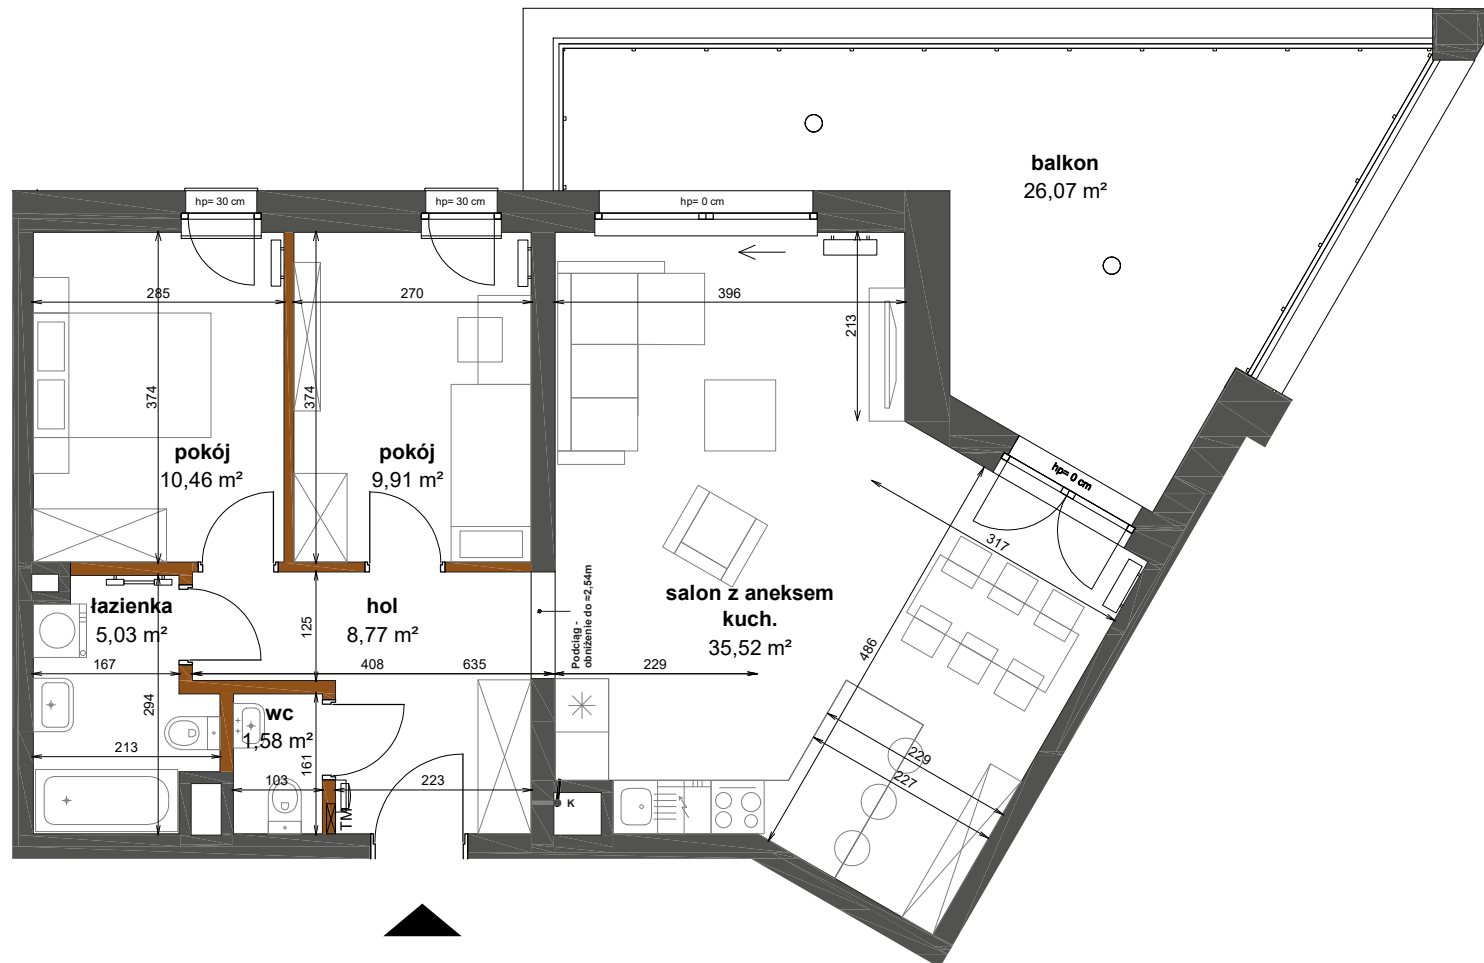

- Ściany niedemontowalne
- Ściany mł ژیwe do rearanżacji
- grzejnik łazienkowy
- grzejnik
- TM tablica mieszkaniowa (el. + teletech.)
- domofon
- balustrada
- okno otwierane przesuwnie
- wpust
- króciec do pod łączenia klimatyzacja

Plan sytuacyjny Schemat kondygnacji

