

by **CORDIA**

BUDYNEK D
APARTAMENT NR 02
PIĘTRO I
LICZBA POKOI 4

ZESTAWIENIE POWIERZCHNI:


salon	41,31 m ²
kuchnia	9,68 m ²
sypialnia	15,35 m ²
sypialnia	12,70 m ²
sypialnia	23,44 m ²
łazienka	6,56 m ²
łazienka	5,02 m ²
wc	2,19 m ²
garderoba	3,15 m ²
hol	15,16 m ²

POW. UŻYTKOWA 134,56 m²

POW. PRZEGRÓD 6,12 m²

RAZEM 140,68 m²

TARAS 19,09 m²

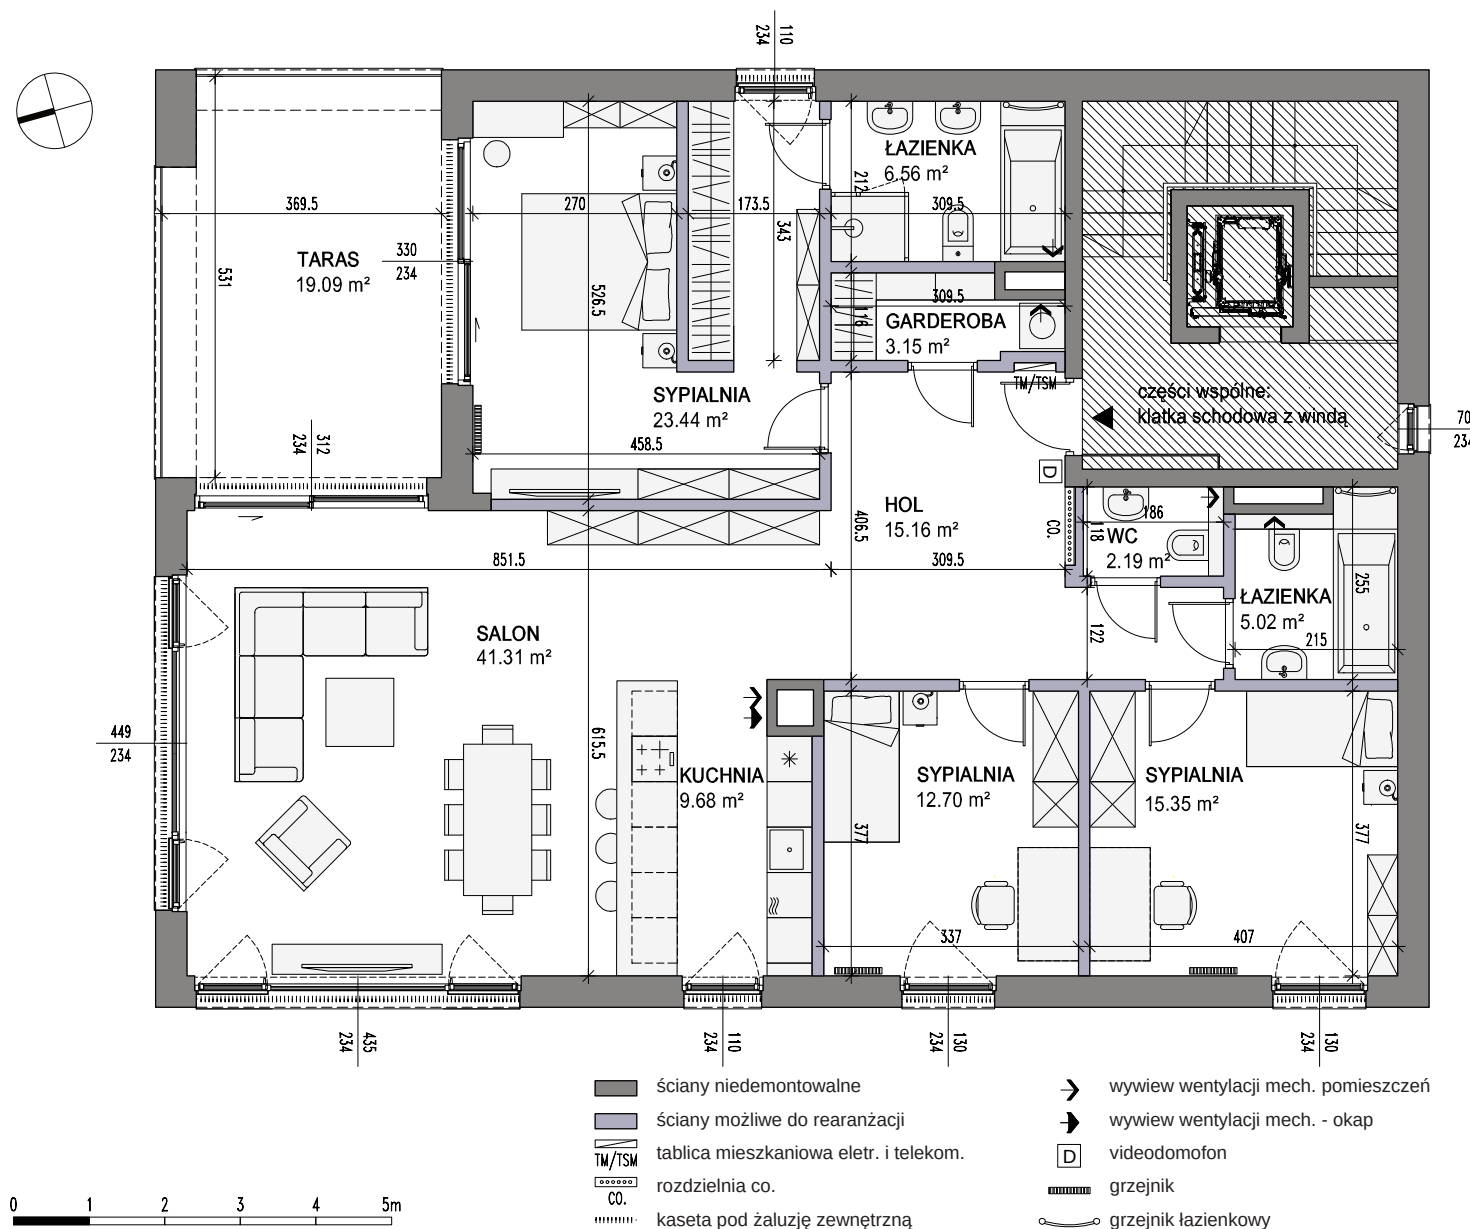

PLAN SYTUACYJNY

