

budynek **B**
mieszkanie nr **131**
piętro **VII**
liczba pokoi **3**

ZESTAWIENIE POWIERZCHNI


SALON+A.KUCHENNY	16,35 m ²
POKÓJ	8,24 m ²
POKÓJ	12,96 m ²
ŁAZIENKA	4,46 m ²
WC	1,97 m ²
HOL	9,61 m ²

POW. UŻYTKOWA 53,59 m²

POW. PRZEGRÓD 2,28 m²

POW. ROZLICZENIOWA 55,87 m²


BALKON 10,60 m²

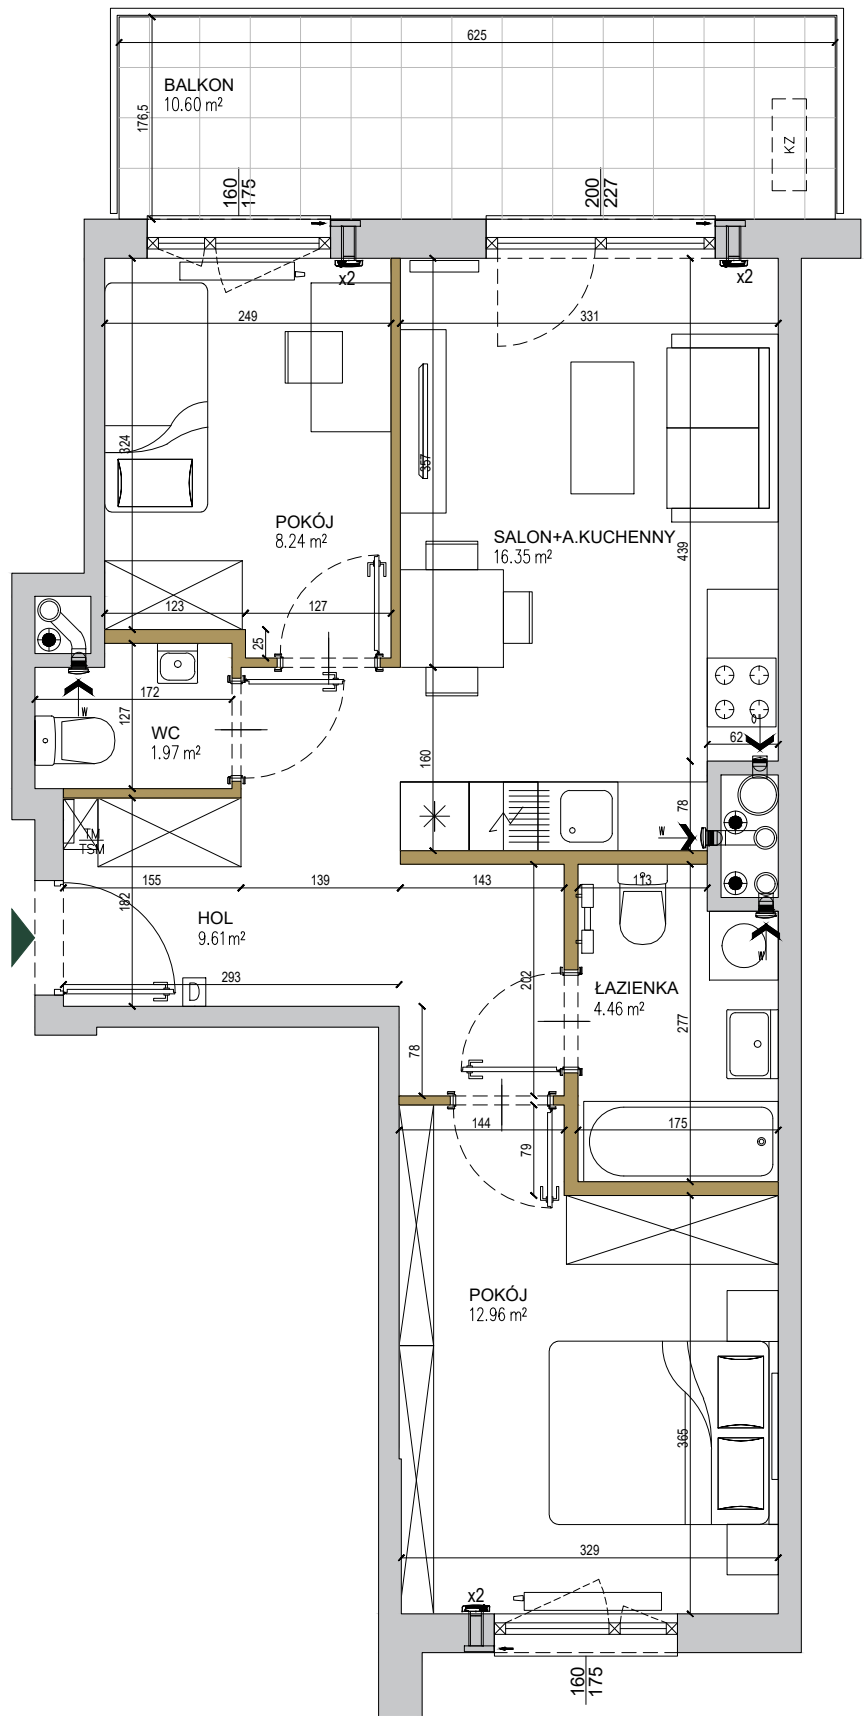

- ściany niedemontowalne
- ściany możliwe do rearanżacji
- możliwa lokalizacja jednostki zewnętrznej klimatyzacji
- tablica mieszkaniowa elektryczna i telekomunikacyjna
- domofon
- nawiewnik
- wywiew wentylacji mechanicznej (okap)
- kratka wentylacyjna

SKALA: 0 1 2 3 4 5m

POŁOŻENIE NA KONDYGNACJI

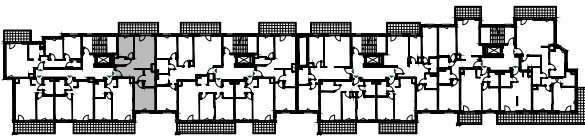

DZIAŁKA

