



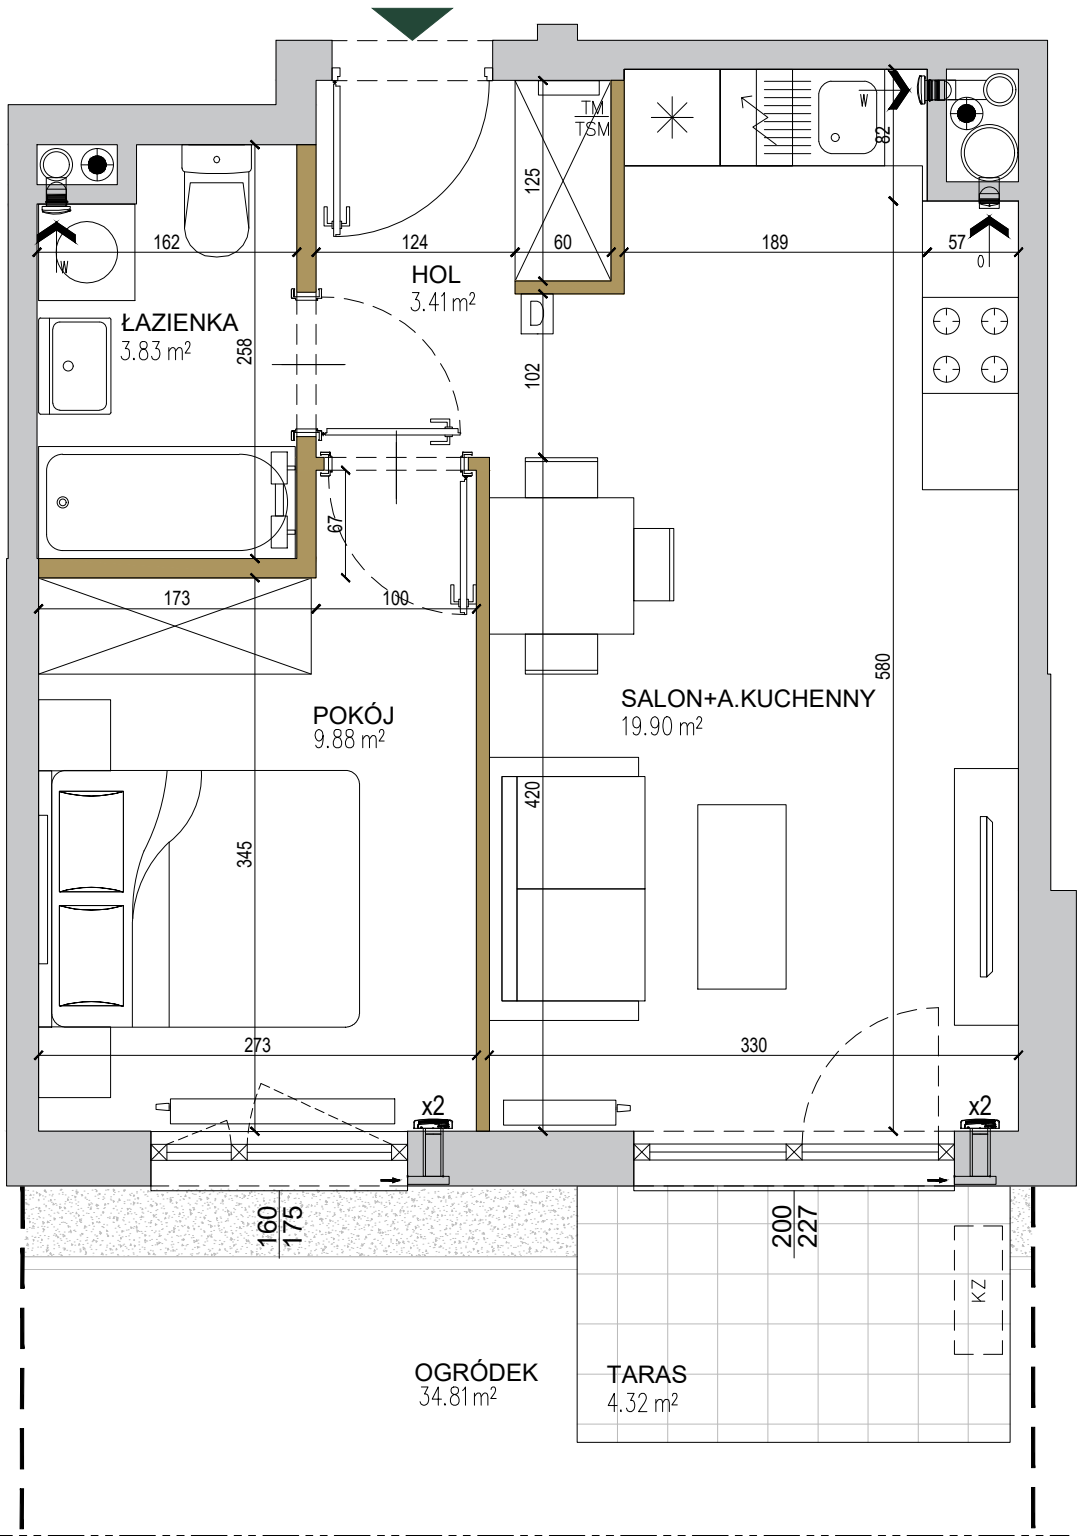

by **CORDIA**

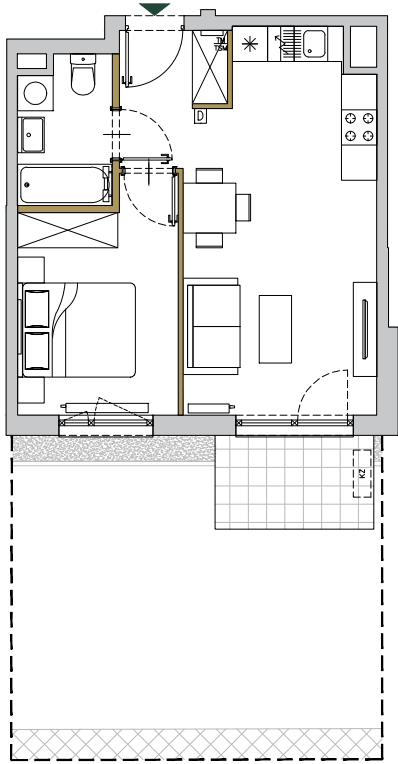

SCHEMAT UKŁADU OGRÓDKA



- ściany niedemontowalne
- ściany możliwe do rearanżacji
- możliwa lokalizacja jednostki zewnętrznej klimatyzacji
- tablica mieszkaniowa elektryczna i telekomunikacyjna
- domofon
- nawiewnik
- opaska żwirowa
- ogrodzenie
- żywoplot
- wywiew wentylacji mechanicznej (okap)
- kratka wentylacyjna

SKALA: 0 1 2 3 4 5m

budynek **B**
mieszkanie nr **66**
piętro **parter**
liczba pokoi **2**

ZESTAWIENIE POWIERZCHNI

SALON+A.KUCHENNY	19,90 m ²
POKÓJ	9,88 m ²
ŁAZIENKA	3,83 m ²
HOL	3,41 m ²


POW. UŻYTKOWA 37,02 m²

POW. PRZEGRÓD 1,42 m²

POW. ROZLICZENIOWA 38,44 m²

OGRÓDEK 34,81 m²
(pow. tarasu wliczona do pow. ogródka)

POŁOŻENIE NA KONDYGNACJI

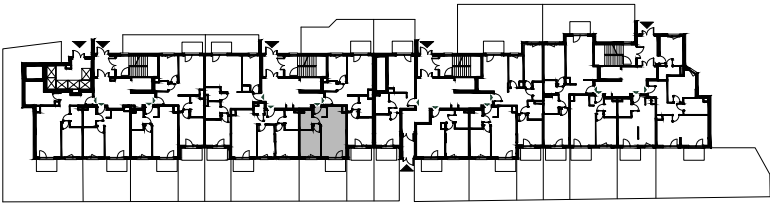

DZIAŁKA

