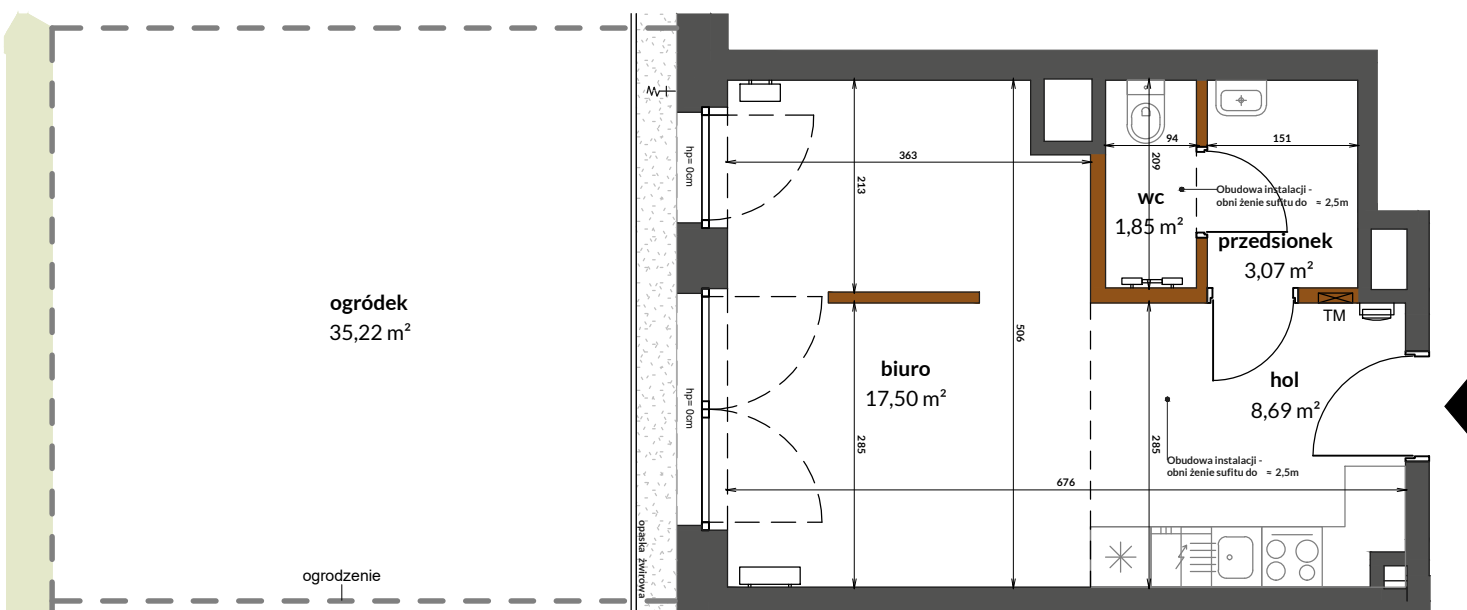


B2.1.U.2

LOKAL USŁUGOWY I 32,10 m²

HAFFNERA
RESIDENCE

by **CORDIA**

BUDYNEK: **ABC**
LOKAL USŁUGOWY: **B2.1.U.2**
PIĘTRO: **PARTER**

biuro	17,50 m ²
przedsionek	3,07 m ²
wc	1,85 m ²
hol	8,69 m ²

POW. UŻYTKOWA	31,11 m ²
POW. PRZEGRÓD	0,99 m ²
POW. ROZLICZENIOWA	32,10 m ²
OGRODEK	35,22 m ²




Ścianki niedemontowalne
Ścianki mo żliwe do rearanżacji

grzejnik łazienkowy
grzejnik
TM tablica usługowa (el. + teletech.)

domofon
zieleni ni ska
punkt czerpalny wody

Plan sytuacyjny Schemat kondygnacji

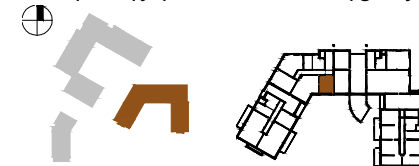

DEVELOPER
CORDIA

www.cordiapolska.pl

Projektant
KWADRAT
STUDIO ARCHITEKTONICZNE

Karta ma jedynie znaczenie poglądowe i przedstawia przykładową aranżację lokalu, mogą wystąpić różnice wymiarów i usytuowania elementów powstałe w trakcie realizacji prac budowlanych. Wymiary pomieszczeń, lokalizację przyborów sanitarnych, rozmieszczenie punktów instalacyjnych itp. podano zgodnie z projektem wykonawczym. Powierzchnia użytkowa lokalu jest określona na podstawie Rozporządzenia Ministra Transportu, Budownictwa i Gospodarki Morskiej z dnia 25 kwietnia 2012 r. w sprawie szczegółowego zakresu i formy projektu budowlanego, zgodnie z zasadami zawartymi w polskiej normie PN-ISO 9836:1997. Powierzchnia użytkowa lokalu jest obliczana w metrach kwadratowych z dokładnością do dwóch miejsc po przecinku. Powierzchnia rozliczeniowa została wyliczona zgodnie z zasadami szczegółowo opisanymi w umowie deweloperskiej/przedwstępnej. Przedstawiona aranżacja i wykończenie mają charakter wyłącznie przykładowy, w szczególności jedynie przykładowe - i nie wchodzące w skład oferty oraz wykończenia zbywanego lokalu są elementy aranżacyjne (meble, AGD, elementy dekoracyjne, ozdoby itp.), jak również układ kolorów i sposób malowania. Podane na karcie wymiary pomieszczeń są poglądowe, wskazano je zgodnie z projektem wykonawczym (bez uwzględnienia grubości tynków), w świetle pionowych przegród (ścian) w stanie surowym. Karta nie stanowi publicznego zapewnienia Dewelopera co do właściwości lokalu.