

by **CORDIA**

BUDYNEK B3
APARTAMENT NR 01
PIĘTRO PARTER
LICZBA POKOI 4

ZESTAWIENIE POWIERZCHNI:


salon	38,78 m ²
kuchnia	9,16 m ²
sypialnia	13,96 m ²
sypialnia	11,81 m ²
sypialnia	18,92 m ²
łazienka	6,84 m ²
łazienka	5,06 m ²
wc	2,11 m ²
garderoba	6,60 m ²
hol	15,20 m ²

POW. UŻYTKOWA 128,44 m²

POW. PRZEGRÓD 5,76 m²

RAZEM 134,20 m²

TARAS 19,15 m²

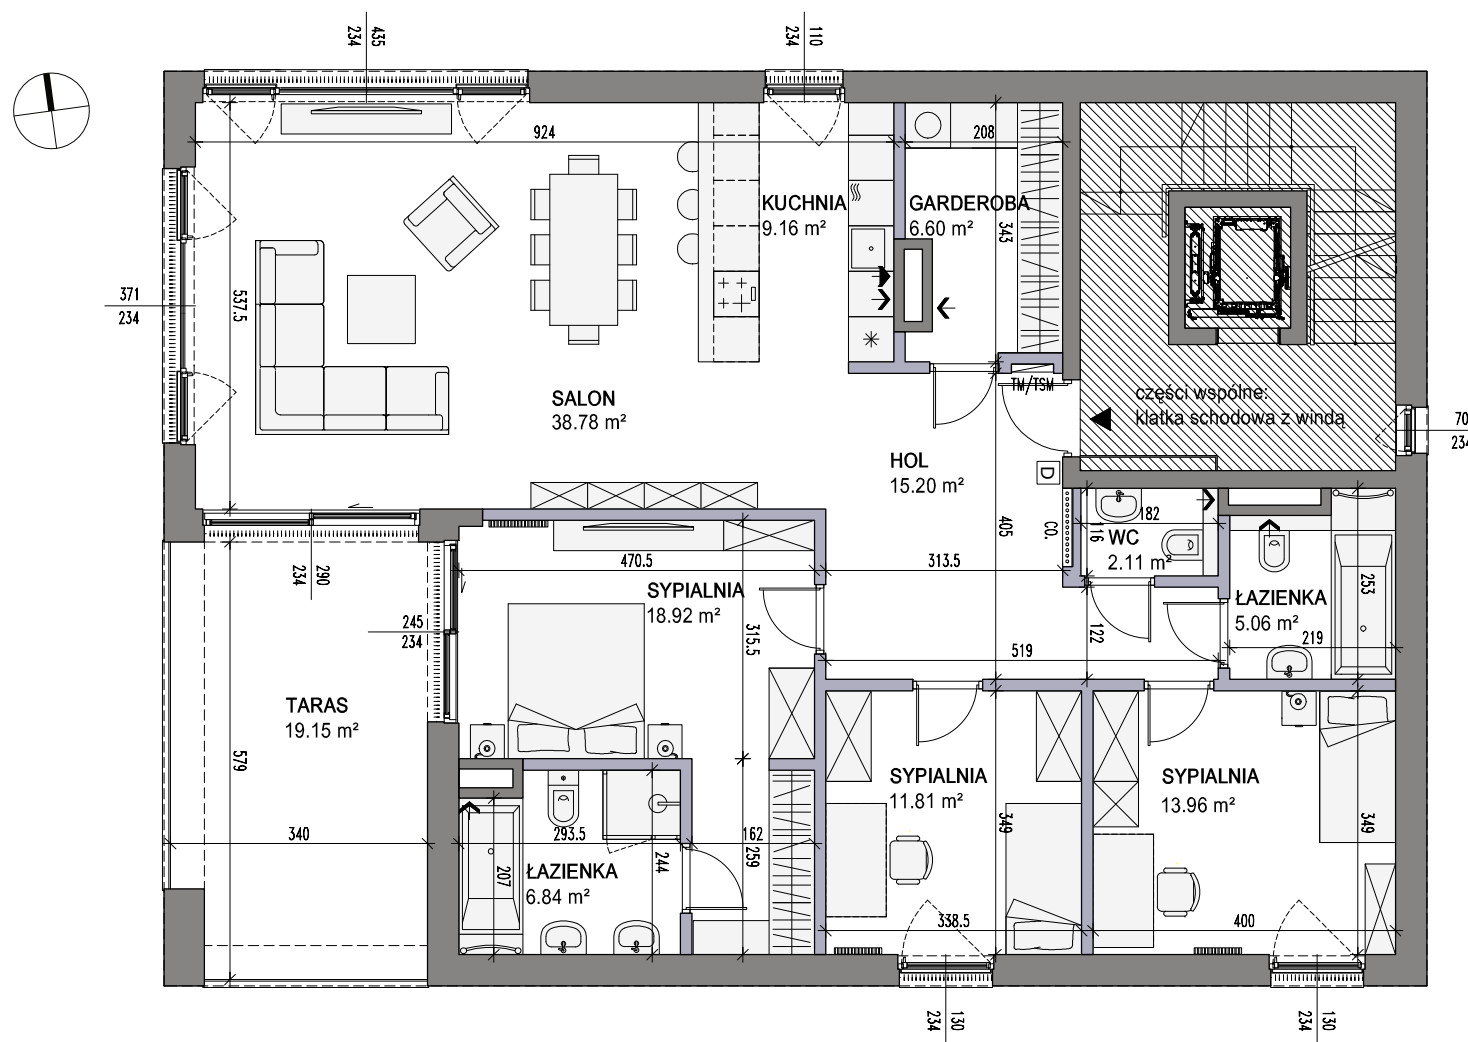

- ściany niedemontowalne
- ściany możliwe do rearanżacji
- tablica mieszkaniowa eletr. i telekom.
- rozdzielnia co.
- kaseta pod żaluzję zewnętrzną
- wywiew wentylacji mech. pomieszczeń
- wywiew wentylacji mech. - okap
- videodomofon
- grzejnik
- grzejnik łazienkowy

0 1 2 3 4 5m

PLAN SYTUACYJNY

