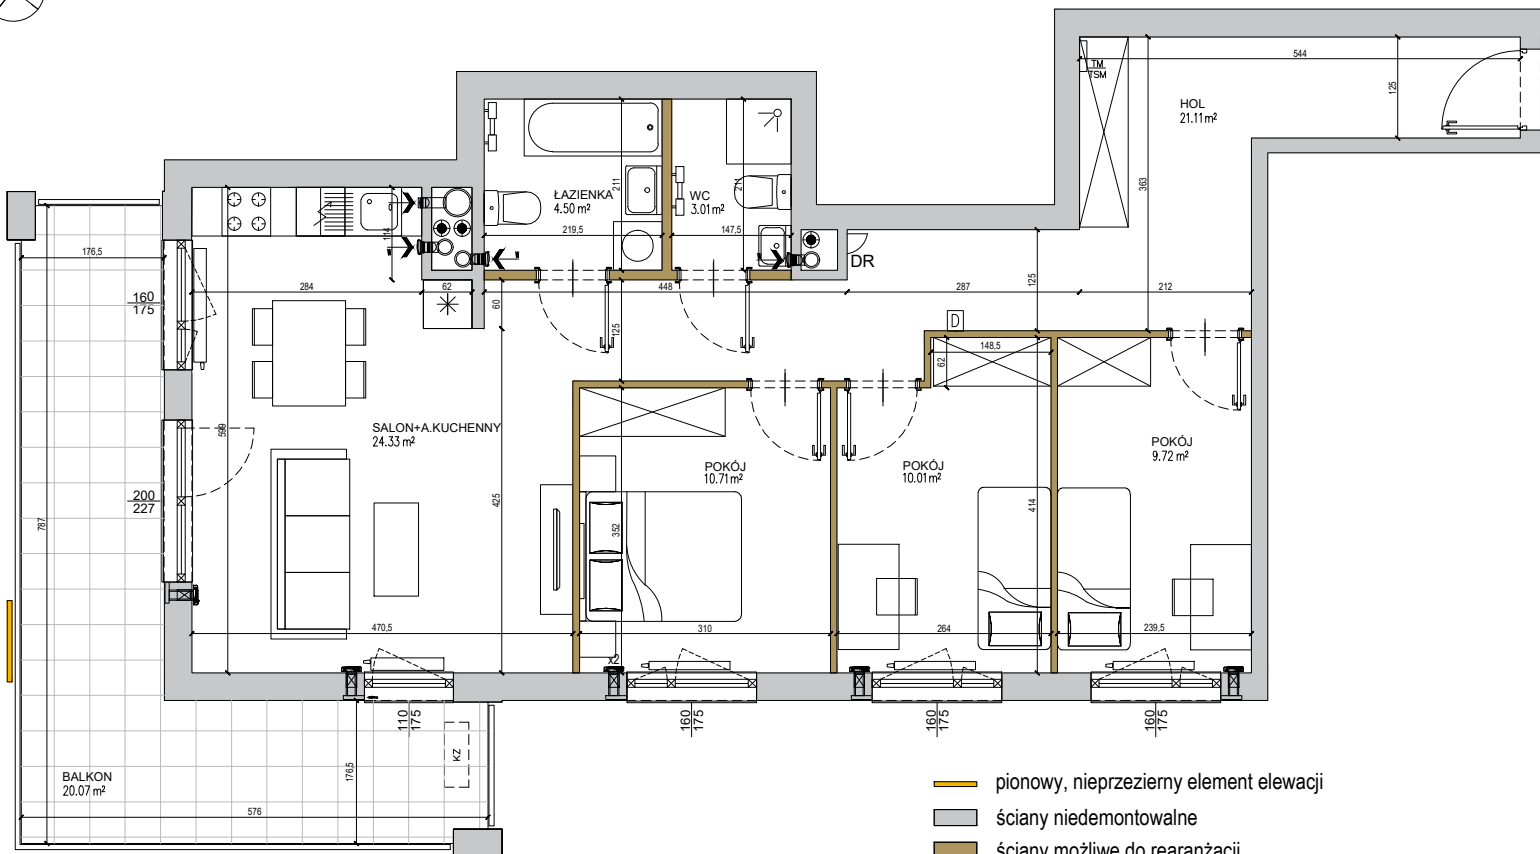


**UWAGA:**

Zastosowano wodomierz wyposażony w system zdalnego odczytu, nadajnik umieszczono na pionie w szachcie w mieszkaniu za drzwiczkami rewizyjnymi.

drzwiczki rewizyjne do szachtu z półpionem ciepłej wody

SKALA: 0 1 2 3 4 5m

- pionowy, nieprzezierny element elewacji
- ściany niedemontowalne
- ściany możliwe do rearanżacji
- możliwa lokalizacja jednostki zewnętrznej klimatyzacji
- tablica mieszkaniowa elektryczna i telekomunikacyjna
- domofon
- nawiewnik
- wywiew wentylacji mechanicznej (okap)
- kratka wentylacyjna

HI MOKOTÓW

by CORDIA

budynek **C**
mieszkanie nr **15**
piętro **II**
liczba pokoi **4**

ZESTAWIENIE POWIERZCHNI


SALON+A.KUCHENNY	24,33 m ²
POKÓJ	10,71 m ²
POKÓJ	10,01 m ²
POKÓJ	9,72 m ²
ŁAZIENKA	4,50 m ²
WC	3,01 m ²
HOL	21,11 m ²

POW. UŻYTKOWA 83,39 m²

POW. PRZEGRÓD 3,08 m²

POW. ROZLICZENIOWA 86,47 m²

BALKON 20,07 m²

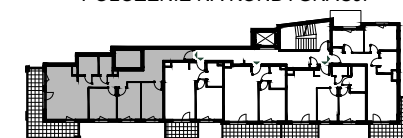POŁOŻENIE NA KONDYGNACJI**DZIAŁKA**