


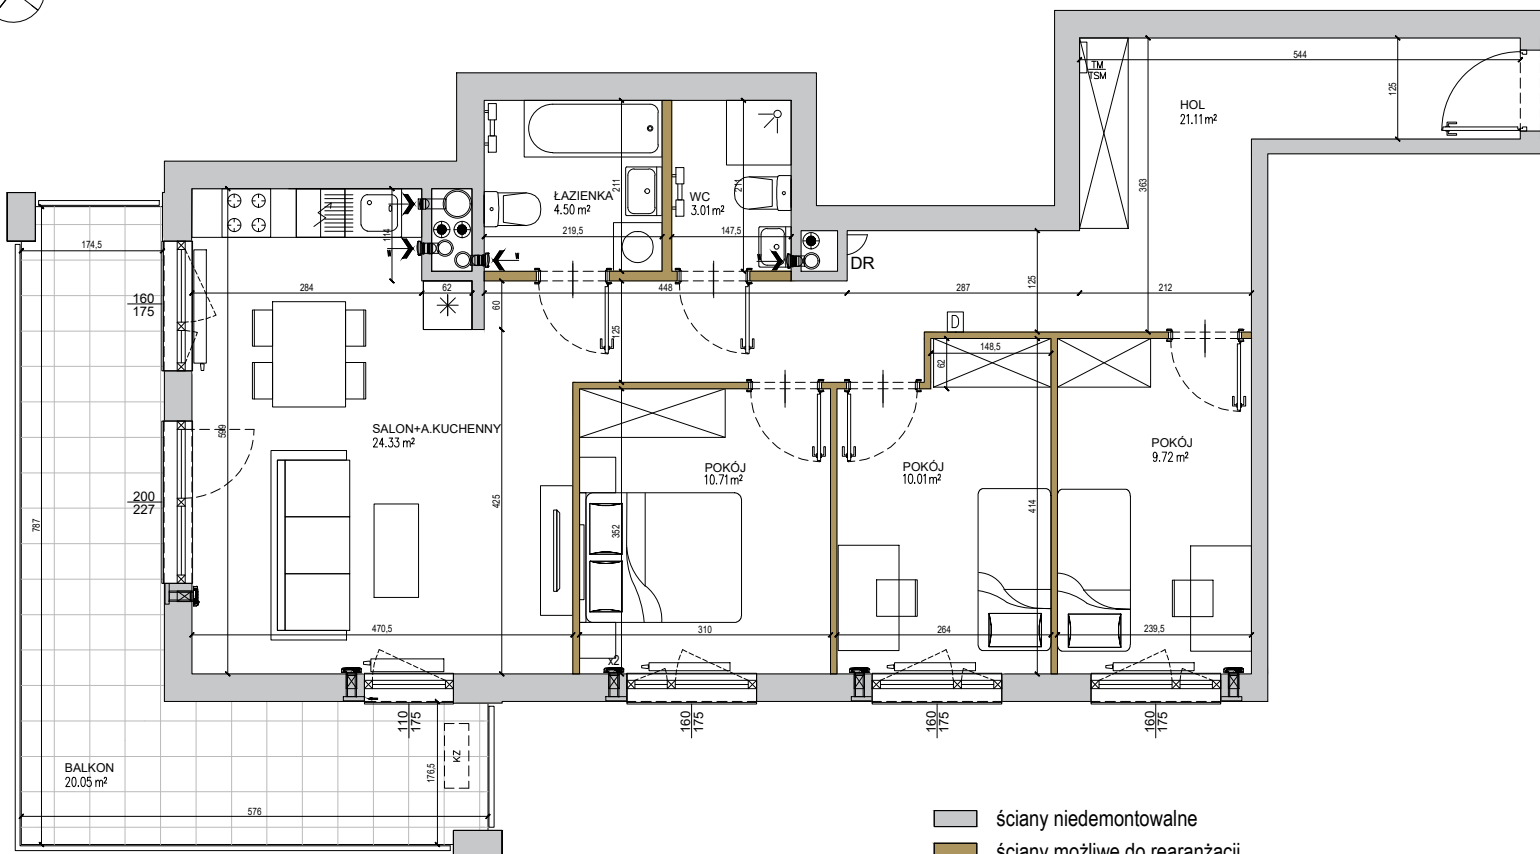

UWAGA:

Zastosowano wodomierz wyposażony w system zdalnego odczytu, nadajnik umieszczono na pionie w szachcie w mieszkaniu za drzwiczkami rewizyjnymi.

drzwiczki rewizyjne do szachtu z półpionem ciepłej wody

- ściany niedemontowalne
- ściany możliwe do rearanżacji
- możliwa lokalizacja jednostki zewnętrznej klimatyzacji
- tablica mieszkaniowa elektryczna i telekomunikacyjna
- domofon
- nawiewnik
- wywiew wentylacji mechanicznej (okap)
- kratka wentylacyjna

SKALA: 0 1 2 3 4 5m

budynek	C
mieszkanie nr	35
piętro	VI
liczba pokoi	4

ZESTAWIENIE POWIERZCHNI

SALON+A.KUCHENNY	24,33 m ²
POKÓJ	10,71 m ²
POKÓJ	10,01 m ²
POKÓJ	9,72 m ²
ŁAZIENKA	4,50 m ²
WC	3,01 m ²
HOL	21,11 m ²


POW. UŻYTKOWA 83,39 m²

POW. PRZEGRÓD 3,08 m²

POW. ROZLICZENIOWA 86,47 m²

BALKON 20,05 m²

POŁOŻENIE NA KONDYGNACJI

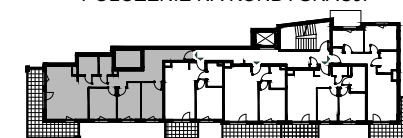

DZIAŁKA

