



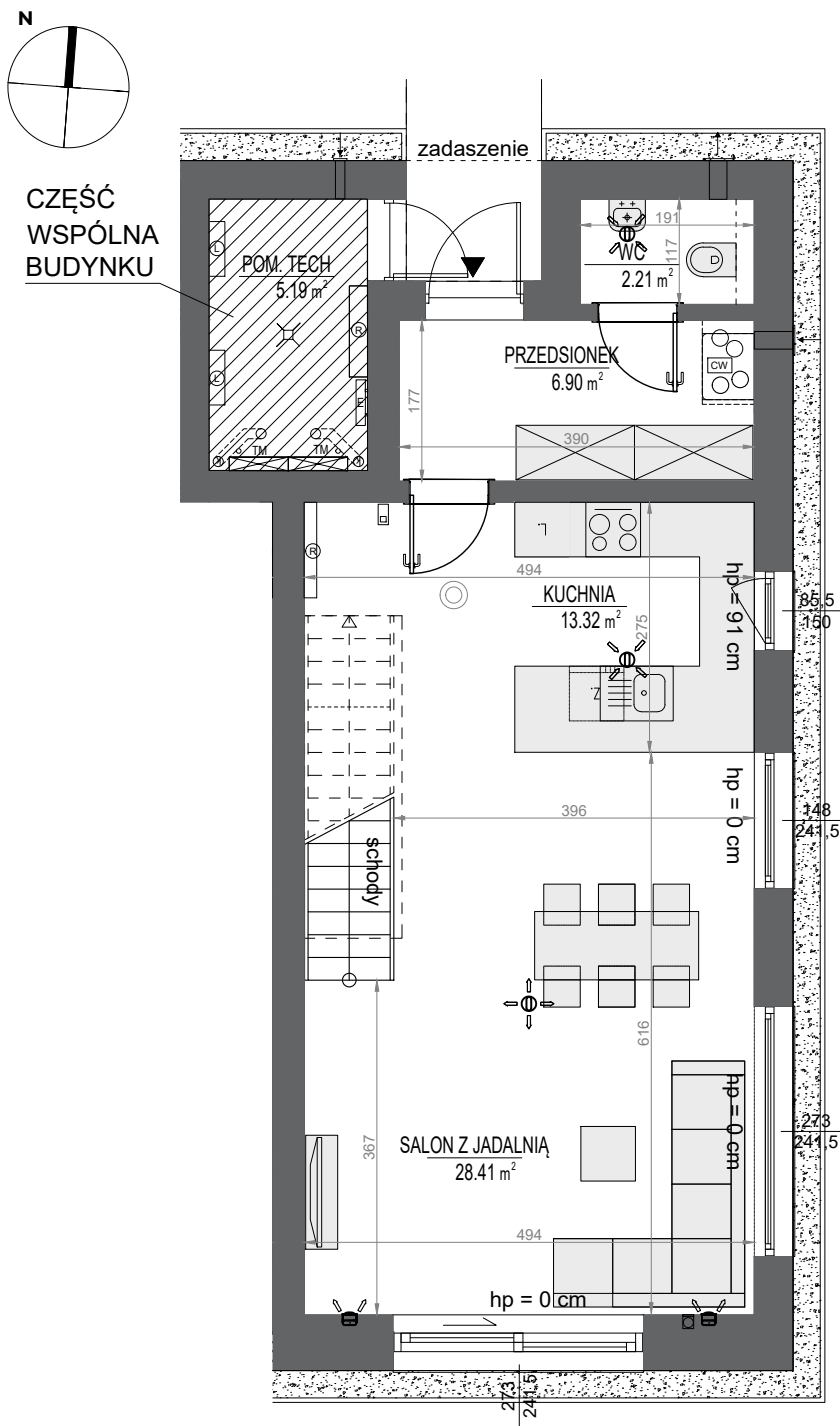


PARTER

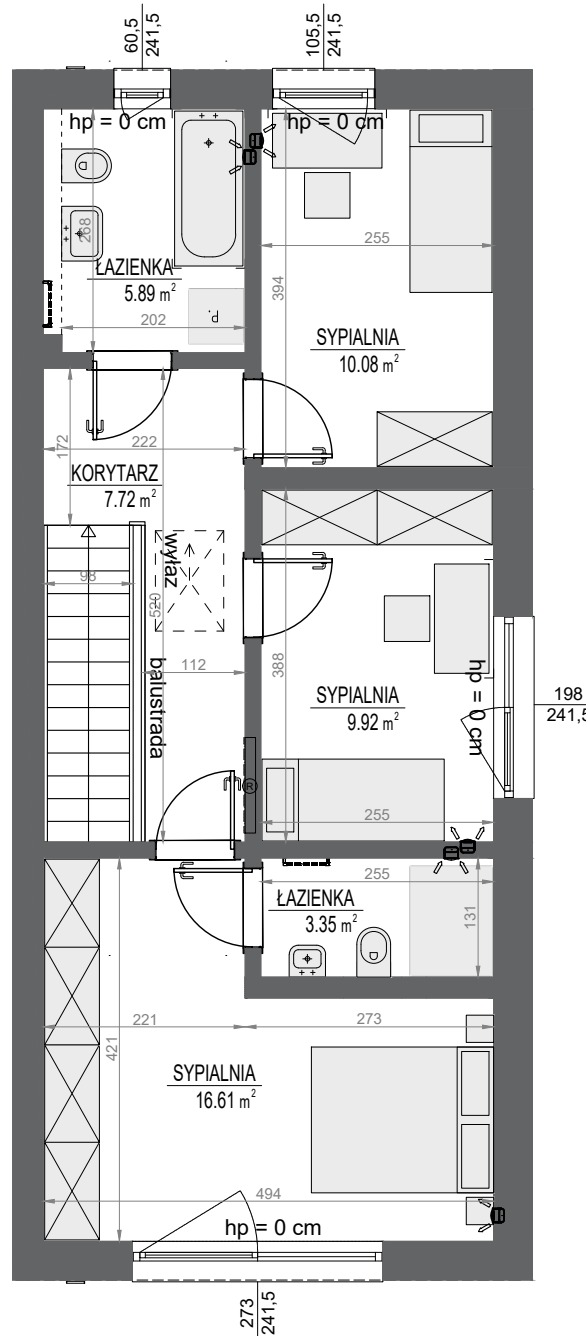

1 PIĘTRO

SCHEMAT UKŁADU OGRÓDKA

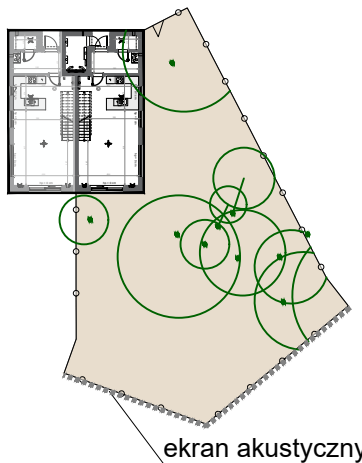

ESENCJA

Wilanów

budynek **V6**
mieszkanie nr **11**
piętro **parter / piętro 1**
liczba pokoi **4**

ZESTAWIENIE POWIERZCHNI

PARTER	PRZEDSIONEK	6.90 m ²
	SALON Z JADALNIĄ	28.41 m ²
	KUCHNIA	13.32 m ²
	WC	2.21 m ²
PIĘTRO 1	KORYTARZ	7.72 m ²
	SYPIALNIA	16.61 m ²
	SYPIALNIA	10.08 m ²
	SYPIALNIA	9.92 m ²
	ŁAZIENKA	5.89 m ²
	ŁAZIENKA	3.35 m ²

104,41
OGRÓDEK LOKATORSKI ~ 454 m²

PLAN SYTUACYJNY



LEGENDA:

- ściany niedemontowalne
- nawiew ścienny
- nawiew w suficie
- wywiew w suficie

- grzejnik elektryczny
- grzejnik łazienkowy
- wideodomofon
- krata wentylacji

- tablica mieszkaniowa elektryczna i teletechniczna
- wewnątrzlokalowa bezprzewodowa czujka dymu
- centrala wentylacyjna
- skrzynka rozdzielacza
- rewizja do czyszczaków

- drzewa istniejące / projektowane
- ogrodzenie ogródka
- opaska żwirowa
- hp= hp - wysokość parapetu podokiennego liczona od poziomu wykończonej posadzki do wierzchu parapetu podokiennego. Dla hp = 0 cm piętra część otwieralna okna powyżej 1,1 m nad poziomem wykończonej posadzki

DEWELOPER

CORDIA **GAYA**
www.cordiapolska.pl

PROJEKTANT

latergrupa
www.latergrupa.pl

Karta ma jedynie znaczenie poglądowe i przedstawia przykładową aranżację lokalu. Mogą wystąpić różnice wymiarów i usytuowania elementów powstałe w trakcie realizacji prac budowlanych. Wymiary pomieszczeń, lokalizację przyborów sanitarnych, rozmieszczenie punktów instalacyjnych itp. podano zgodnie z projektem wykonawczym. Powierzchnia użytkowa lokalu jest określona na podstawie Rozporządzenia Ministra Rozwoju z 11 września 2020 r. w sprawie szczegółowego zakresu i formy projektu budowlanego, zgodnie z zasadami zawartymi w polskiej normie PN-ISO 9836:2022-07. Powierzchnia użytkowa lokalu jest obliczana w metrach kwadratowych z dokładnością do dwóch miejsc po przecinku. Powierzchnia użytkowa lokalu jest podstawą obliczenia ceny lokalu, jak też jego powierzchni ujawnionej w księdze wieczystej i stanowiącej podstawę ustalenia związanego z nim udziału w nieruchomości wspólnej. Przedstawiona aranżacja i wykończenie mają charakter wyłącznie przykładowy, w szczególności jedynie przykładowe - i nie wchodzące w skład oferty oraz wykończenia zbywanego lokalu są elementy aranżacyjne (meble, AGD, elementy dekoracyjne, ozdoby itp.), jak również układ kolorów i sposób malowania. Podane na karcie wymiary pomieszczeń są poglądowe, wskazano je zgodnie z projektem wykonawczym (bez uwzględnienia grubości tynków), w świetle pionowych przegród (ścian) w stanie surowym. Karta nie stanowi publicznego zapewnienia Dewelopera co do właściwości lokalu.